Architecture B&K
3, rue Louis Dormoy 25490 FESCHES-LE-CHATEL Tél.03 81 32 19 25 Mail.agence@architecturebk.com

SAS LAVI
Commune : DELLE
Adresse : Rue du Docteur Wolf
Cadastre : Section BM n°49, 50, 51

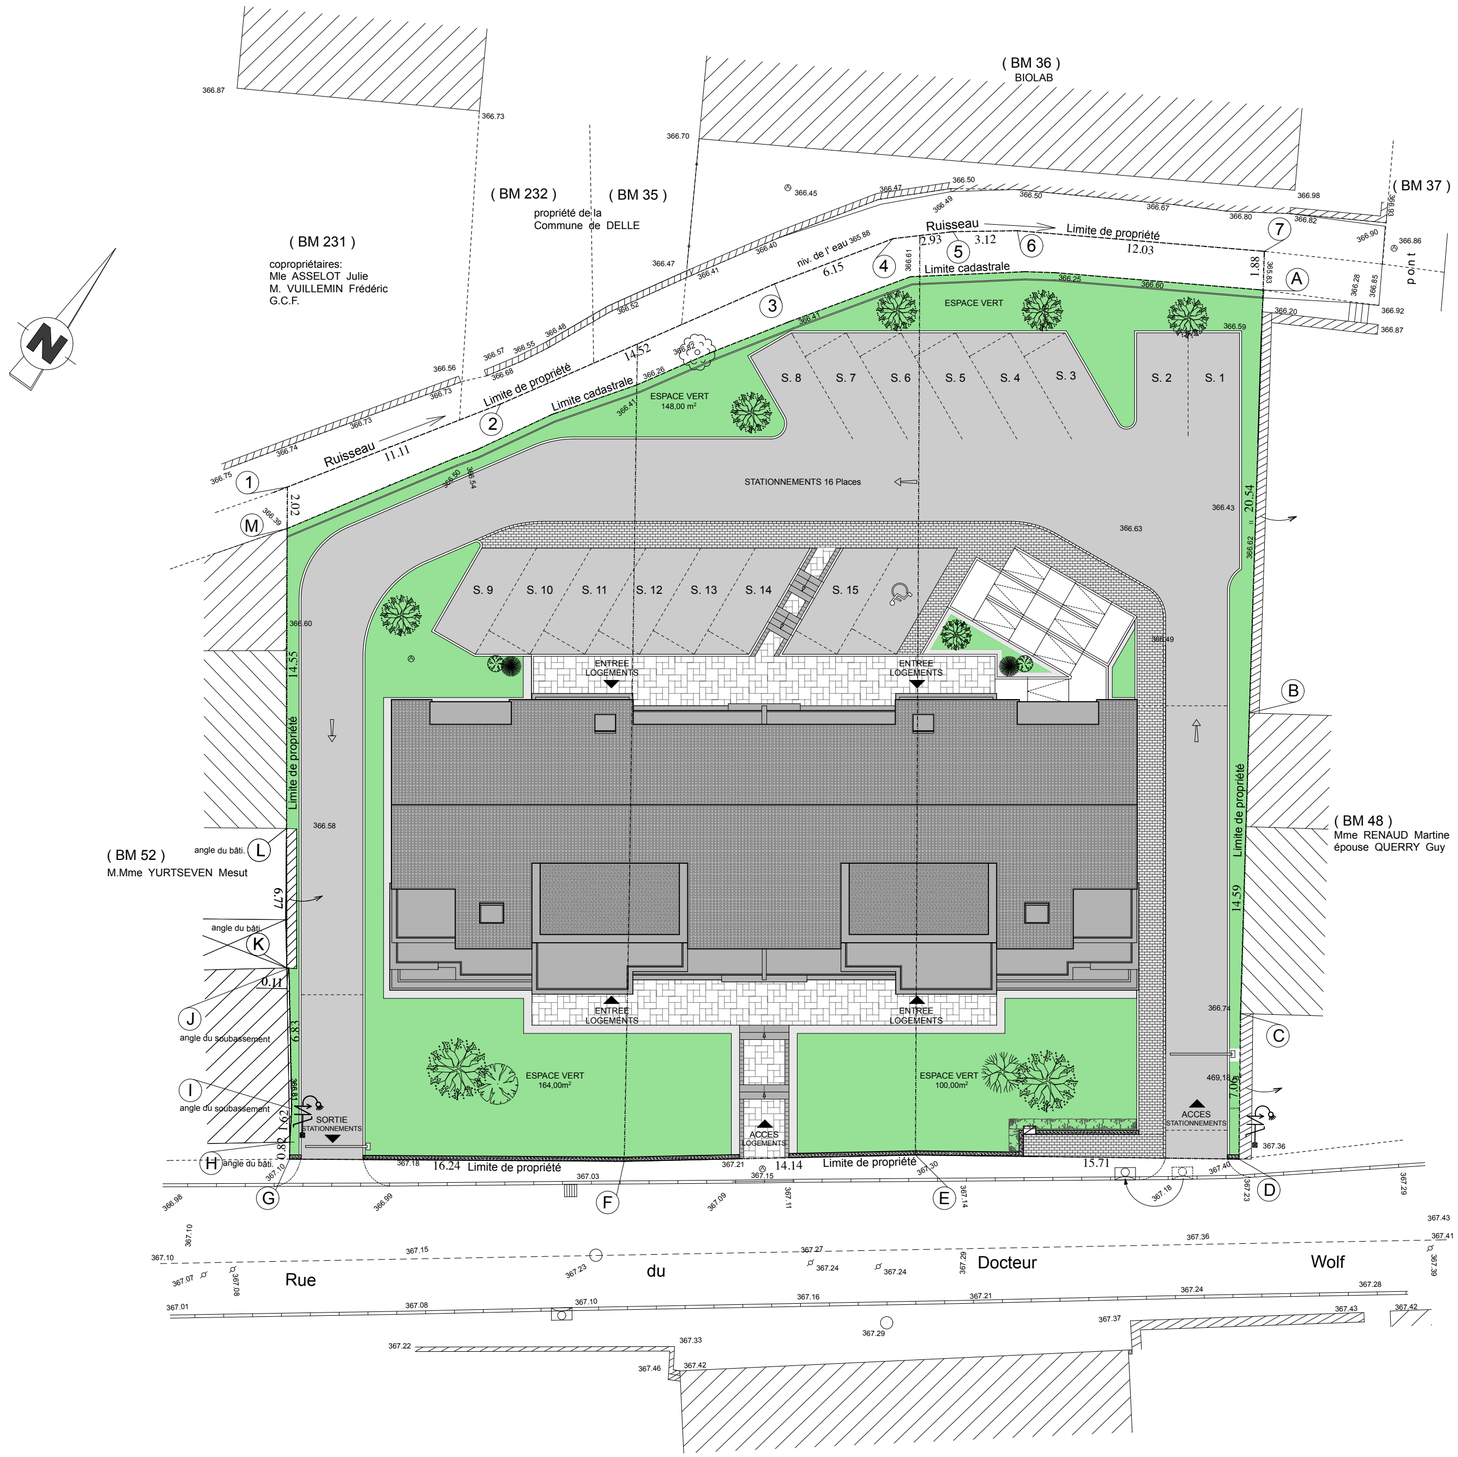

07/06/2011 - Aff. A038

EXE
Plan n°2.02

PLAN DE MASSE
Echelle : 1:200

SAS LAVI
4a, rue de la Feschotte du Haut
25490 Dampierre-les-Bois